

PICK UP PIPE Ø50  
TUYAU BUTYL Ø50 POMPAGE  
Ref:1017198

RXRM50  
Ref:1006978

RXSCO38  
Ref:1020285

INLET PIPE Ø38  
TUYAU BUTYL Ø38 ENTREE WC  
Ref:1017196

RMFL50  
Ref:1006856

RXRM38  
Ref:1006970

OUTLET PIPE Ø38  
TUYAU BUTYL Ø38 EVACUATION  
Ref:1017196

TUYAU SODI-TRESS 19/26  
Ref:1006724

RXRM20  
Ref:1006958

RXVE20  
Ref:1007034

RXPC20  
Ref:1006920

BREATHER PIPE Ø25  
TUYAU BUTYL Ø25 EVENT  
Ref:1017194

RXCO21  
Ref:1006902

RXRM38  
Ref:1006970

REMOVABLE VALVE Ø40  
RXVDB40  
Ref:1030616


RXMM40  
Ref:1015804

RXCC25  
Ref:1006878

RXPC25  
Ref:1006922

RXPCB40  
Ref:1006926

RXCF40  
Ref:1015802

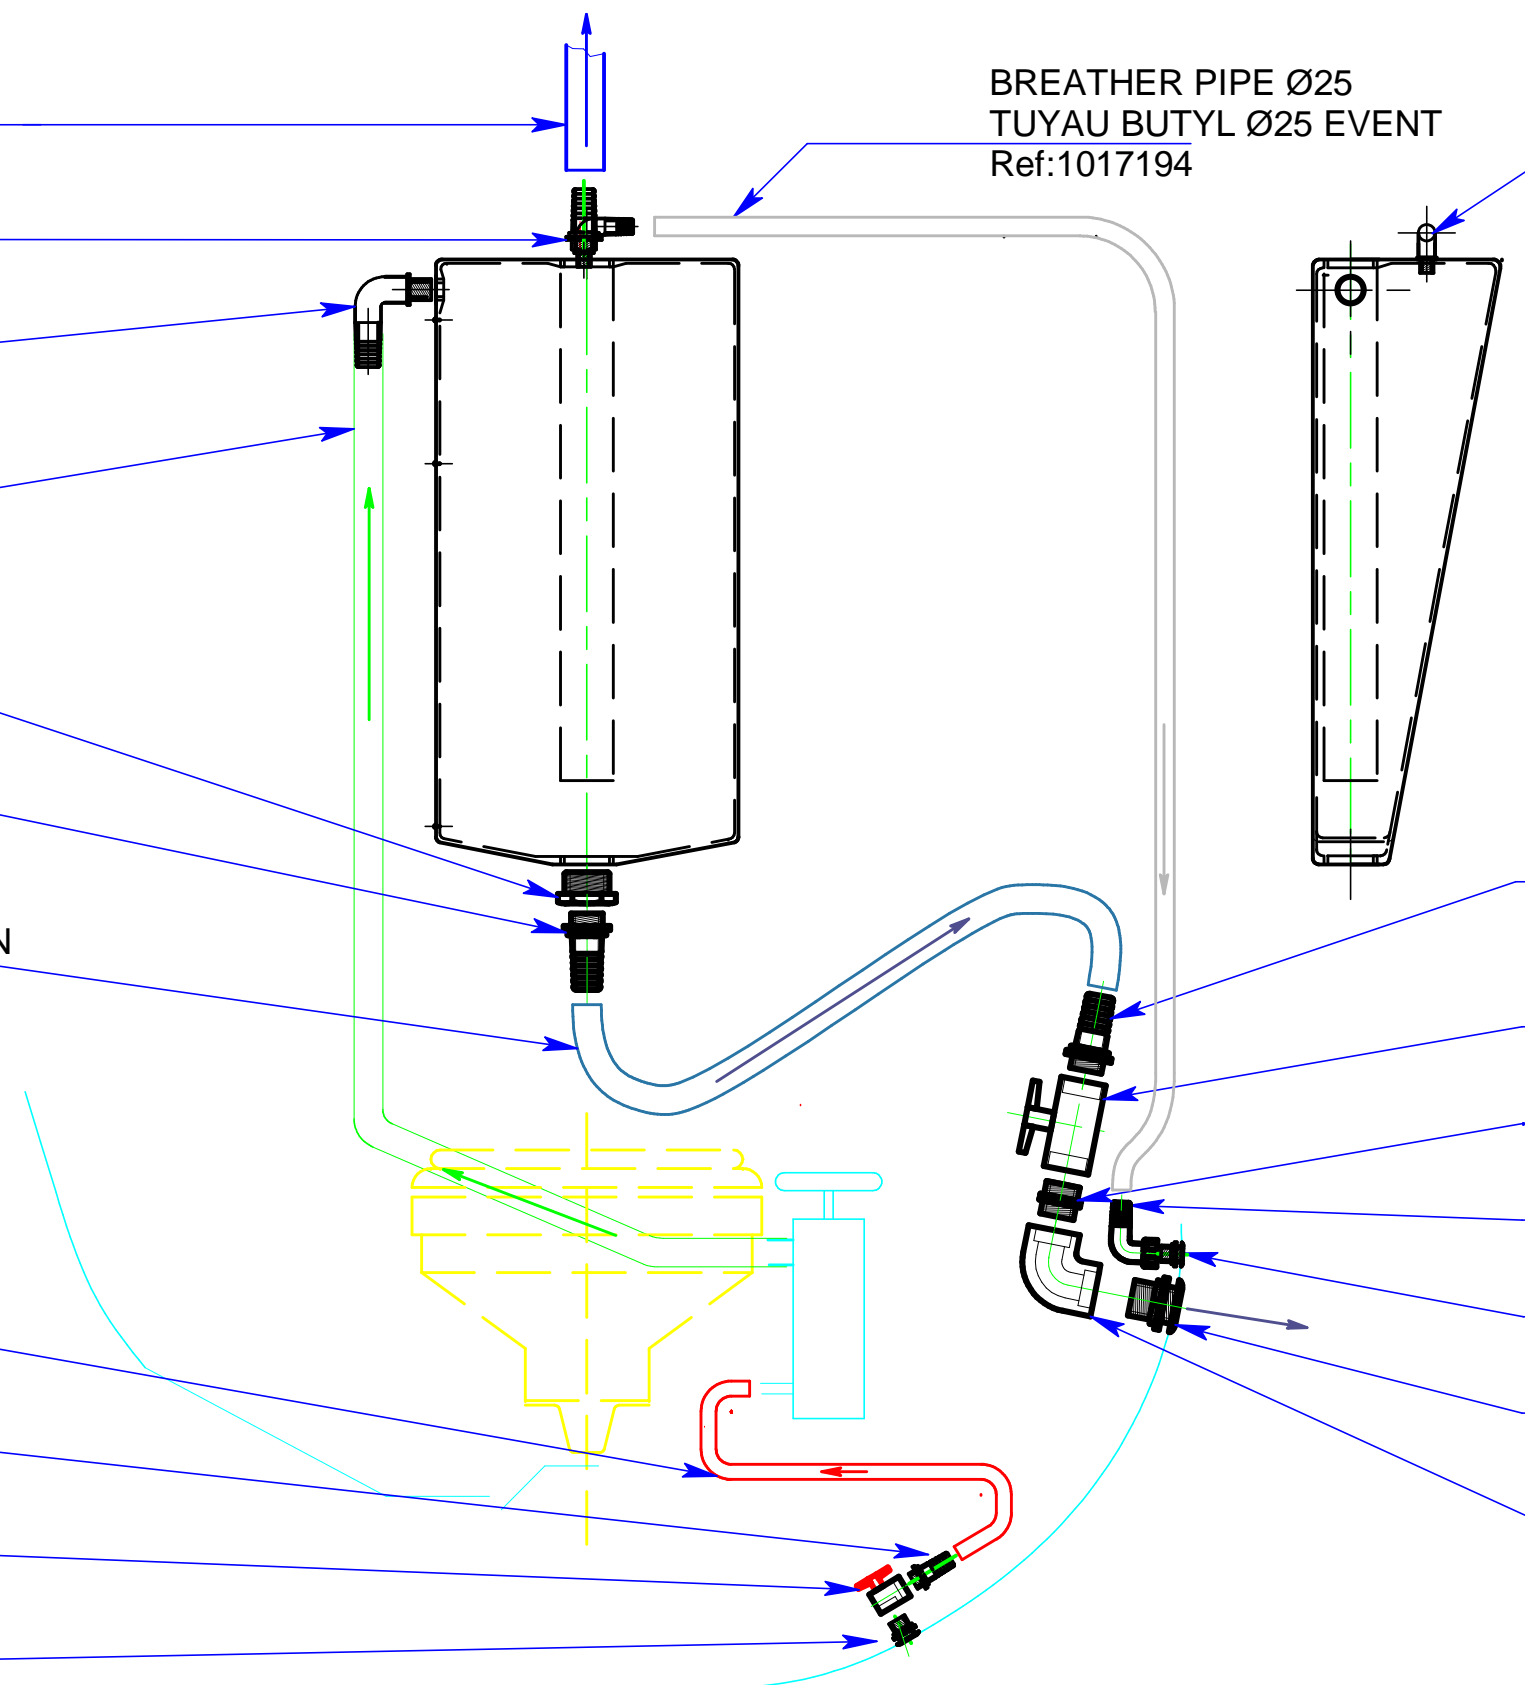

Fait le	Désignation	A partir du
Mises à jour voir #	Dessiné par : PG	Vu par : OM

Plan N°: DDF.PBL.050.808	<input checked="" type="checkbox"/> Option N°:OPT050411	Création le : 02/03/2009
Diffusé le 02/03/2009 aux destinataires :	A partir du :LIP.001	
Bureau d'Etude	Ech.	
C.A. Montage C.E. Montage	Matière :	
Finition :		

**PLOMBERIE HOLDING TANK 45L  
SALLE DE BAIN MAESTRO**

Diffusion contrôlée  
Tel: (33) 46 35 70 40  
Fax: (33) 46 35 50 10  
Z.I. 17290 AIGREFEUILLE/FRANCE

Fontaine Pajot