

PICK UP PIPE Ø50
TUYAU BUTYL Ø50 POMPAGE
Ref:1017198

RXRM50
Ref:1006978

RXSCO38
Ref:1020285

INLET PIPE Ø38
TUYAU BUTYL Ø38 ENTREE WC
Ref:1017196

RMFL50
Ref:1006856

RXMM40
Ref:1015804
REMOUVABLE VALVE Ø40
RXVDB40
Ref:1030616

RXCO40
Ref:106908

OUTLET PIPE Ø38
TUYAU BUTYL Ø38 EVACUATION
Ref:1017196

RXRM20
Ref:1006958

RXVE20
Ref:1007034

RXPC20
Ref:1006920

RXCO21
Ref:1006902

BREATHER PIPE Ø25
TUYAU BUTYL Ø25 EVENT
Ref:1017194


RXCC25
Ref:1006878

RXPC25
Ref:1006922

RXRM38 #
Ref:1006970

RXCF40 #
Ref:1015802

RXPCB40
Ref:1006926

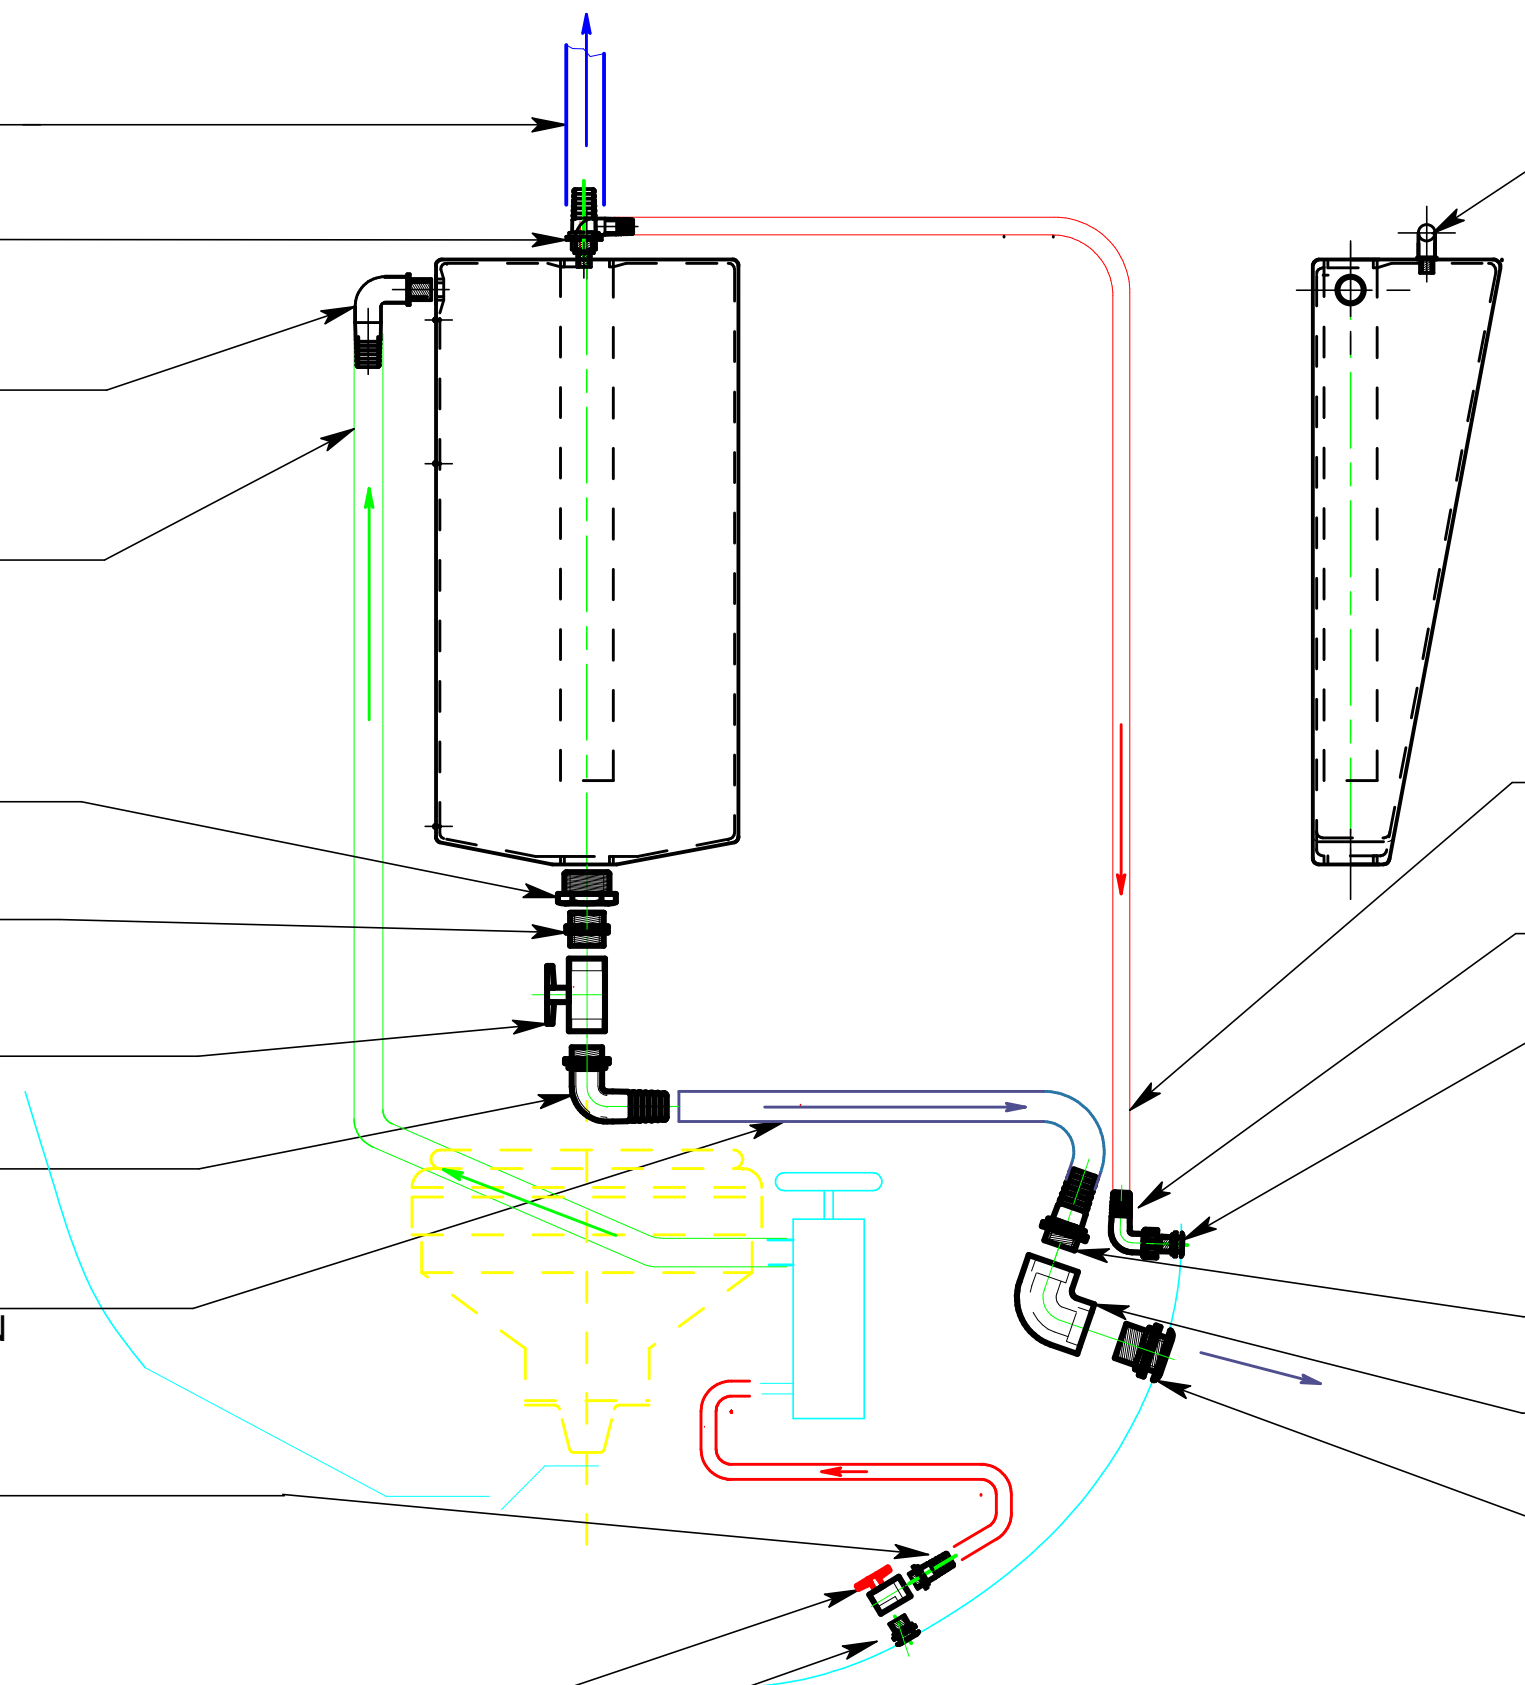

a	08/06/2007	Modification de l'évacuation holding tank	SAL.001
	Fait le	Désignation	A partir du
Mises à jour voir #		Dessiné par : PG	Vu par :

Plan N°: DDF.PBL.019.805	<input checked="" type="checkbox"/> Option N°:OPT019410	Création le : 01/08/2006
Diffusé le Bureau d'Etude C.A. Montage C.E. Montage	aux destinataires :	A partir du :ORA.001
PLOMBERIE HOLDING TANK 45L		Ech.
Fountaine Pajot		Matière :
Diffusion contrôlée Tel: (33) 46 35 70 40 Fax: (33) 46 35 50 10 Z.I. 17290 AIGREFEUILLE/FRANCE		Finition :