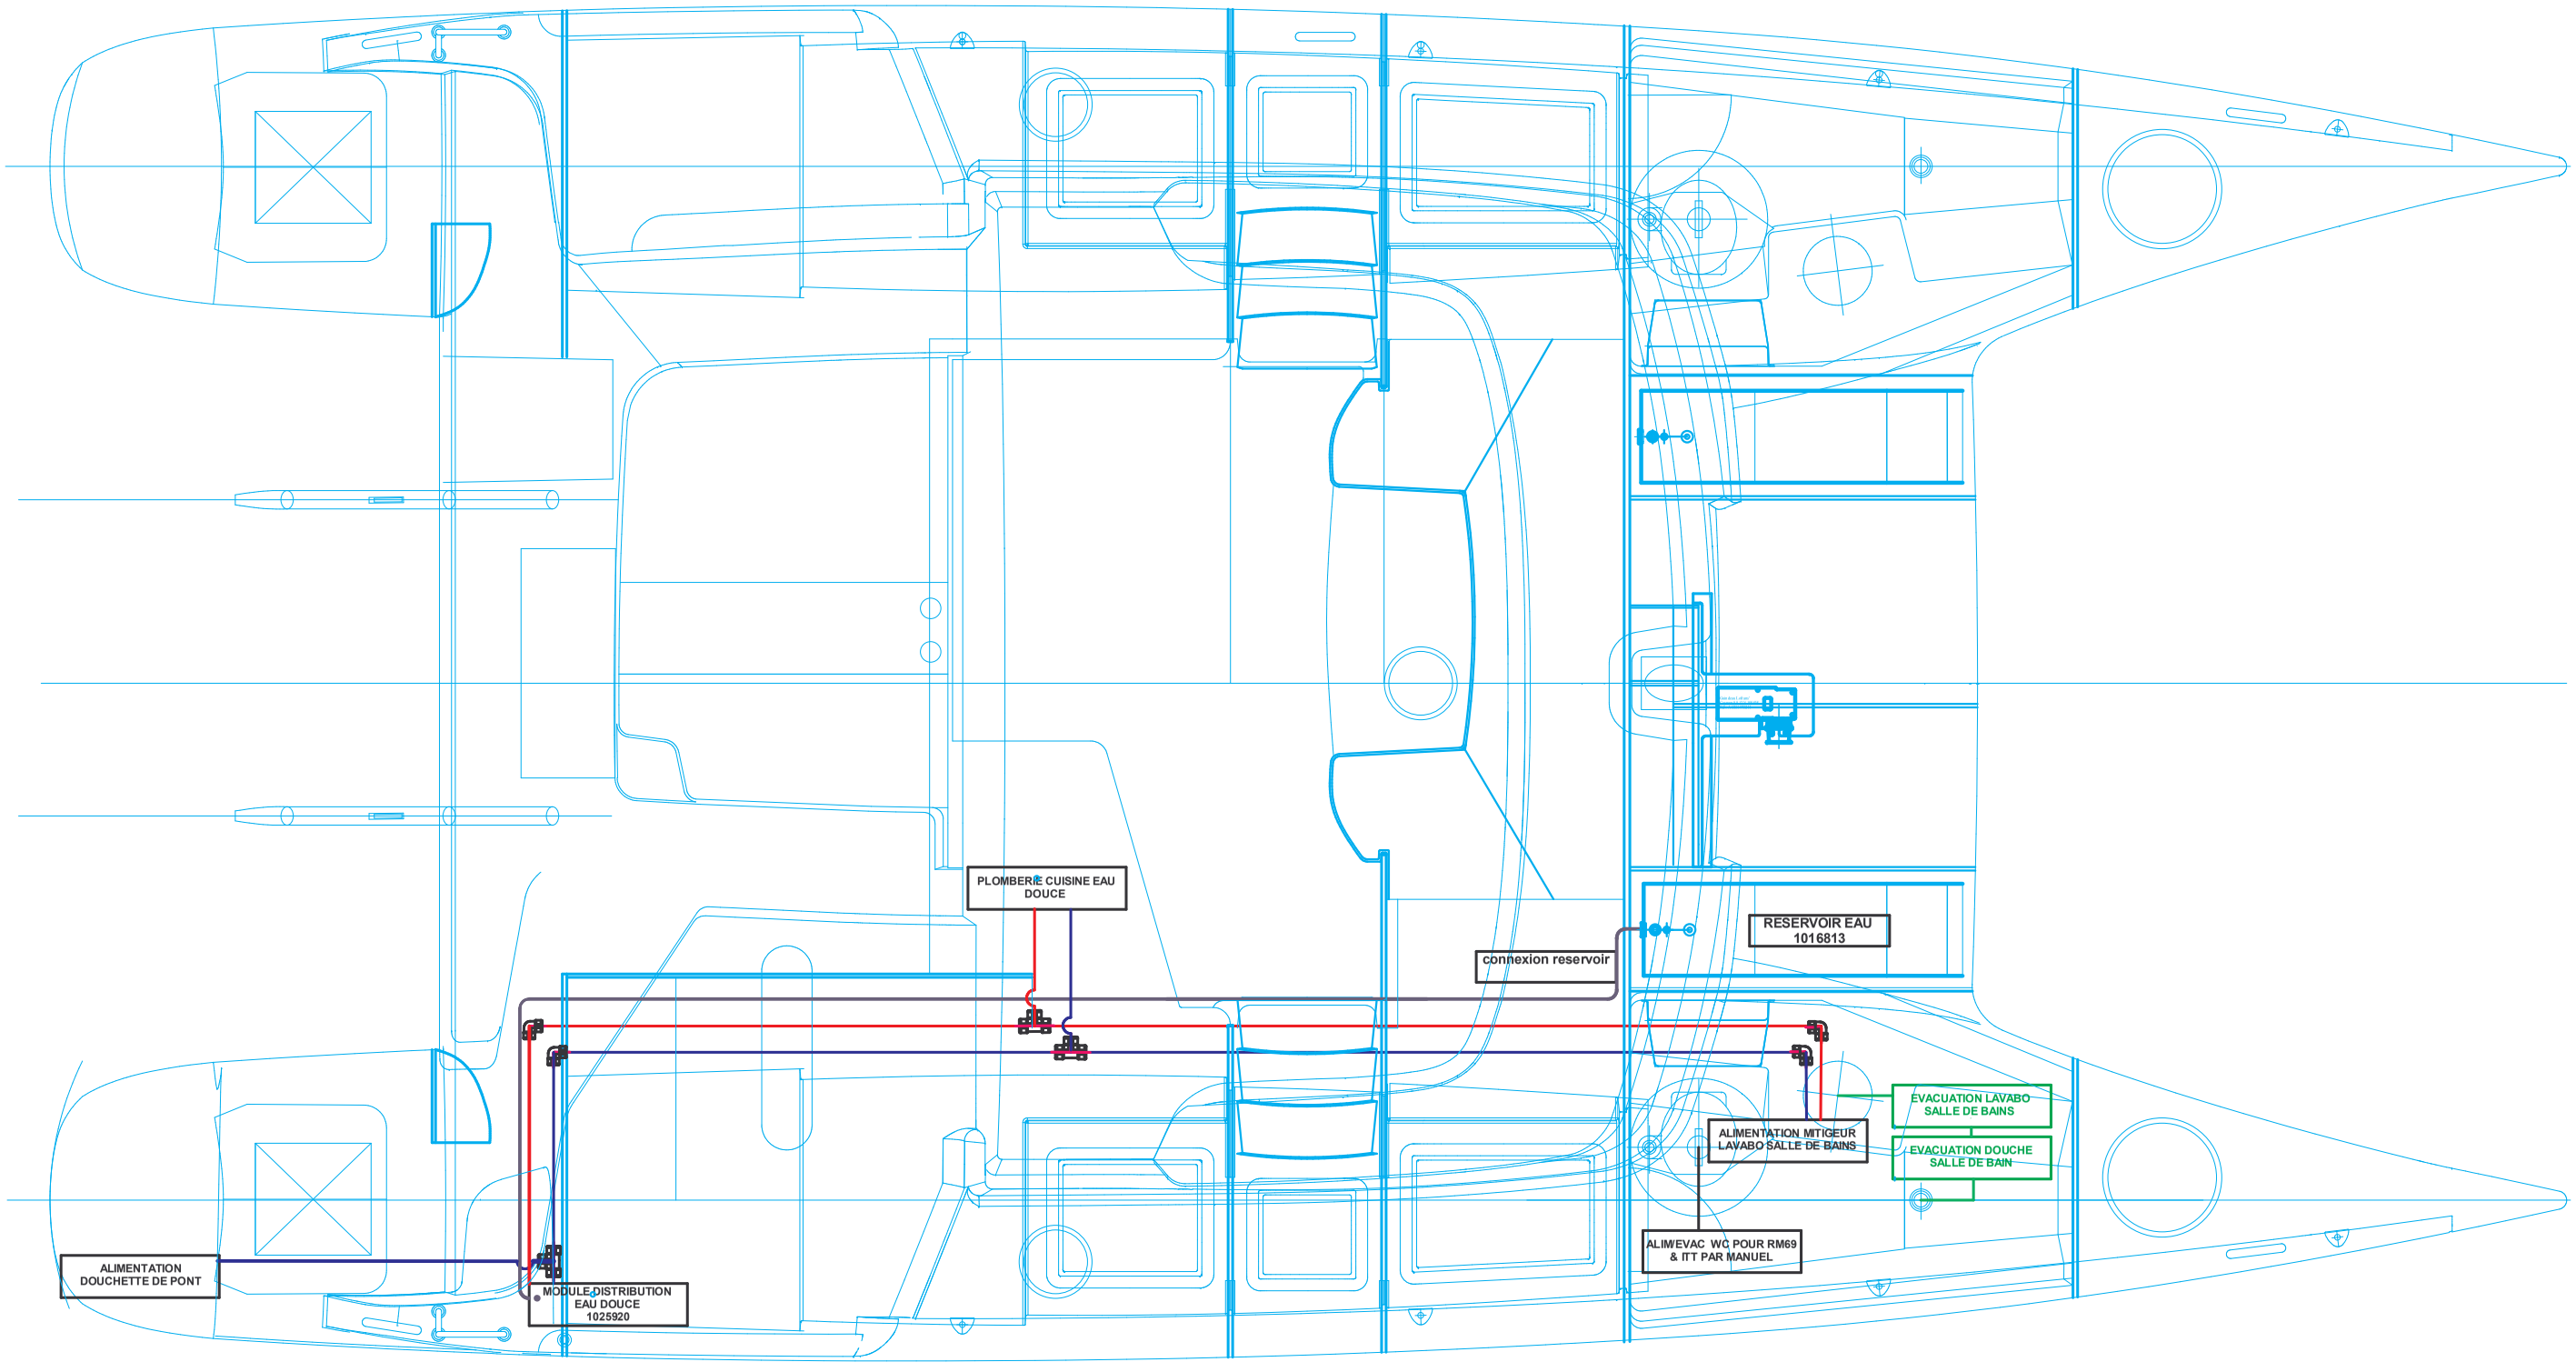

	Fait le	Désignation	
Mises à jour voir #		Dessiné par :	Vu par :

Série : MAHE		Plan N°: DDFPBL017801	Option N° :	Création le : 06/04/2006
Diffusé le Bureau d'Etude CA montage CE montage	aux destinataires :	**PLOMBERIE GENERALE** Diffusion contrôlée		A partir du : MAH.01 Ech . Matière : Finition :

Fountaine Pajot
Tel: (33) 46 35 70 40 Fax: (33) 46 35 50 10
E-mail:design@fountaine-pajot.com
Z.I 17290 AIGREFEUILLE/FRANCE