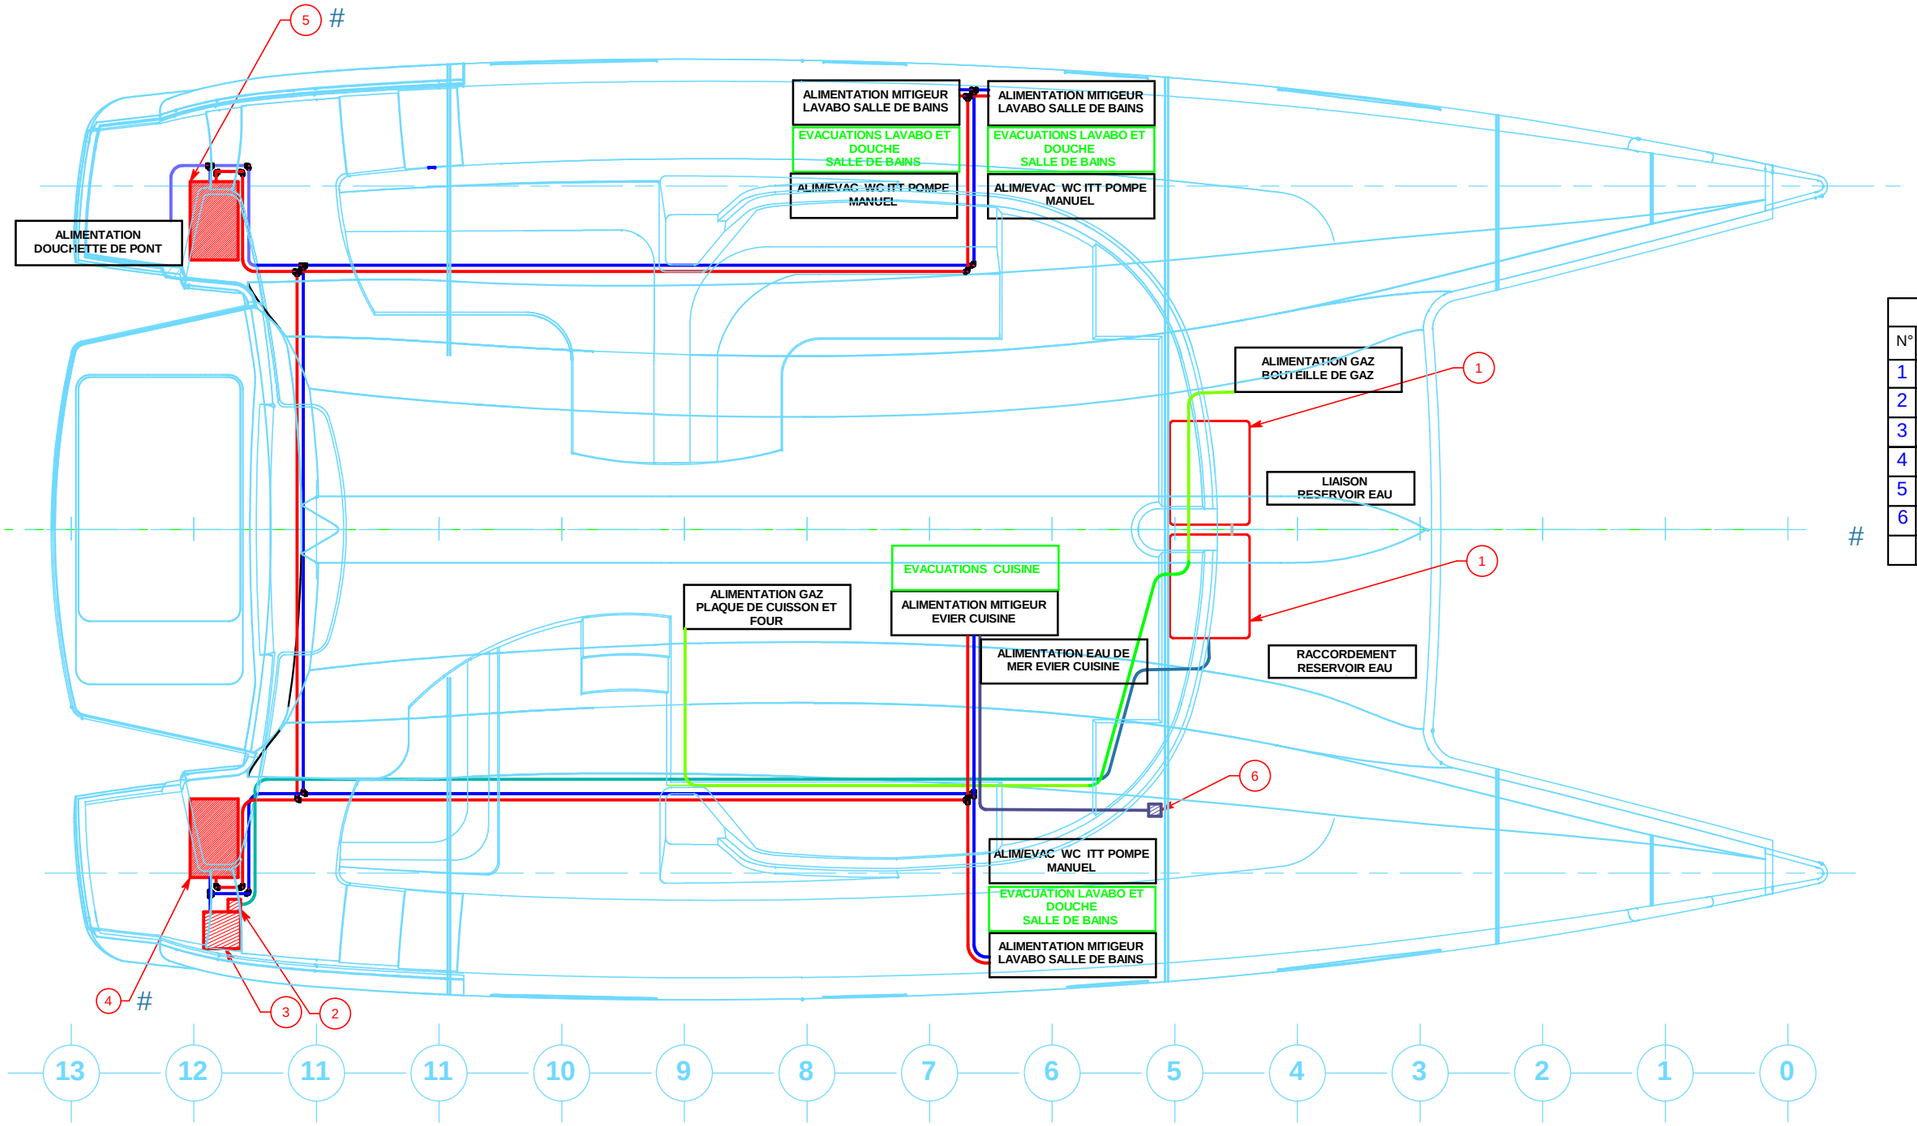

Nomenclature

N°	Fonctions
1	Rérervoir eau douce
2	Pompe eau douce
3	Groupe hydrophore
4	Ballon eau chaude
5	Ballon eau chaude (option)
6	Pompe eau de mer

EAU DE MER SOUS PRESSION
EAU DOUCE
EAU FROIDESOUS PRESSION
EAU CHAUDESOUS PRESSION
GAZ

a	08/12/06	Modification de la désignation	SAL.001
	Fait le	Désignation	

Mises à jour voir # | Dessiné par : PG | Vu par :

Série : SALINA | **Plan N°: DDFPBL018810** | **Option N°:** | **Création le :02/11/06**

Diffusé le **aux destinataires :**

Bureau d'Etude
CE composite
CE montage

Fournisseur :

PLOMBERIE VERSION MAESTRO

A partir du : SAL.001

Ech .

Matière :

Finition :

Diffusion contrôlée

Fountaine Pajot
Tel: (33) 46 35 70 40 Fax: (33) 46 35 50 10
E-mail:design@fountaine-pajot.com
Z.I 17290 AIGREFEUILLE/FRANCE